

Zeilcentrum Grou, een impressie



Hoofdentree aan openbare steiger



Impressie vanaf steiger langs strekdam



Openbare toiletten in kopgevel



Besloten terras aan zuidzijde



Vogelvlucht Pikmeerzijde




Vogelvlucht vanaf de Oostergoostraat





Impressie indeling bovenbouw



Impressie indeling kelder

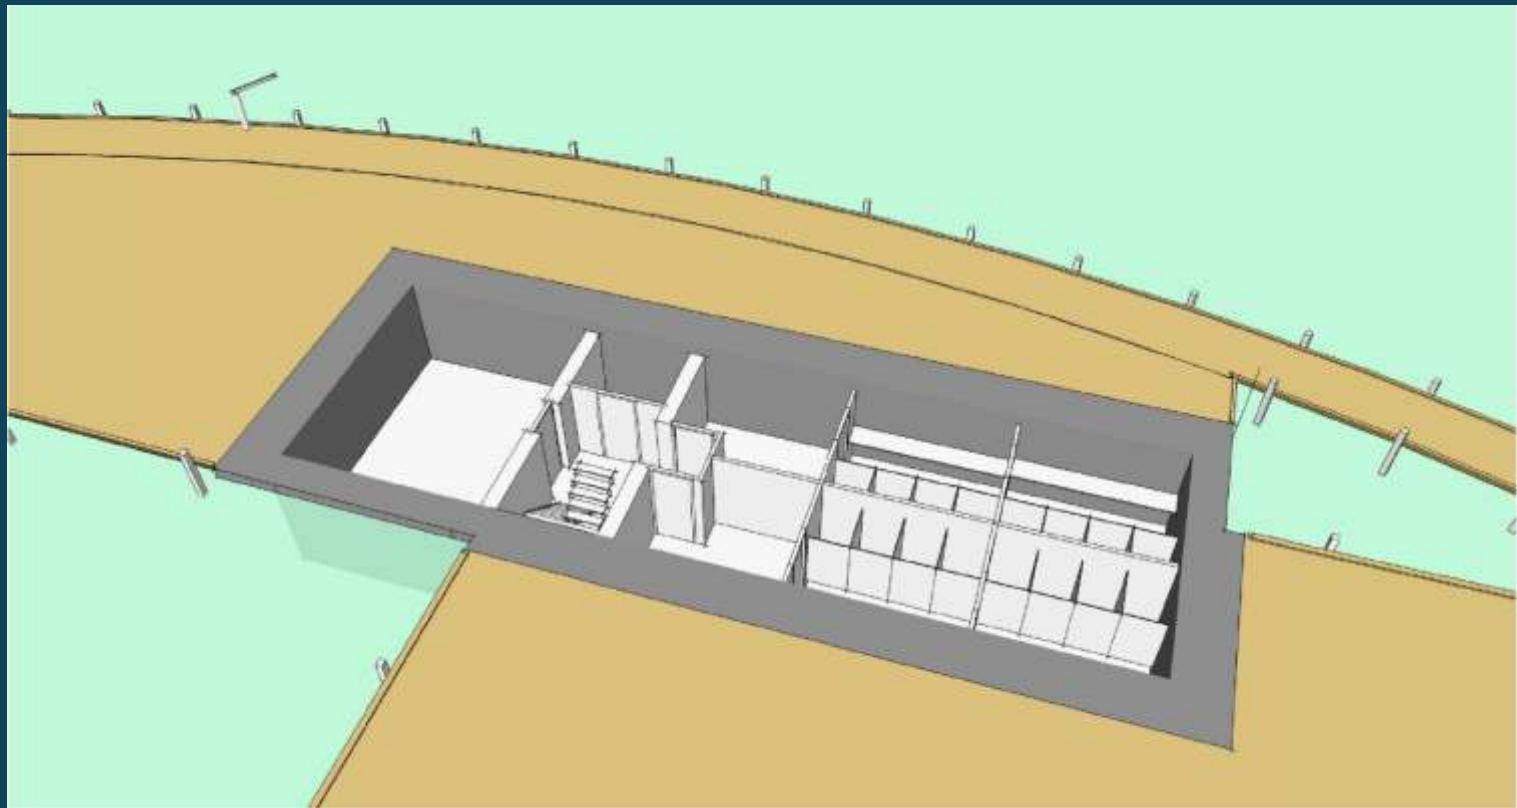

Impressie oost- en westgevel

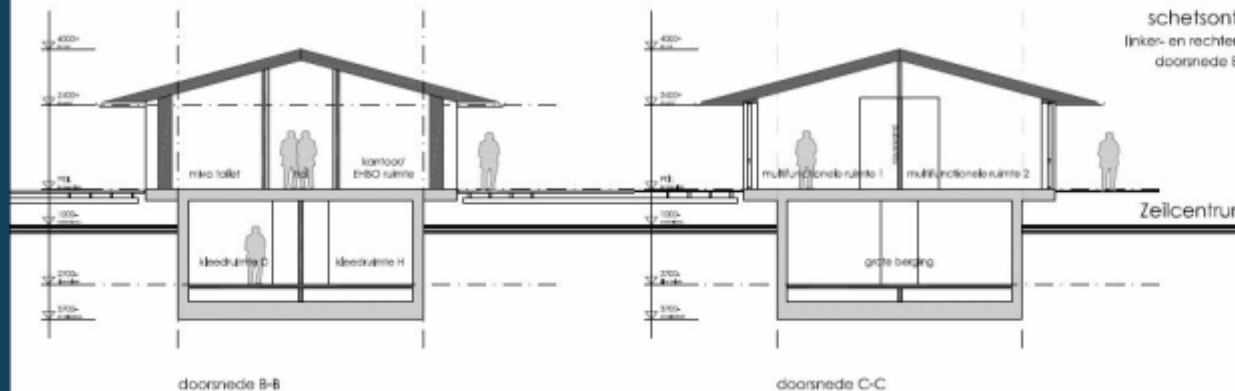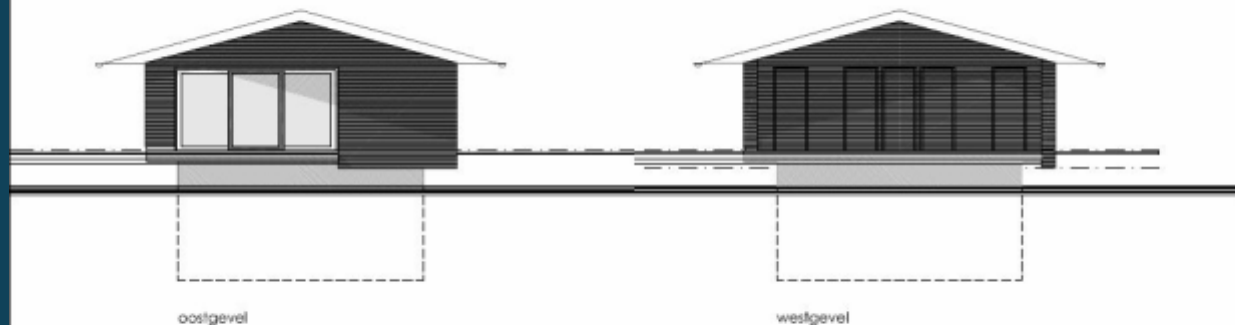

AVD 0311 2008
1:100 school
schetsontwerp 2 tekening
linker- en rechter kapgevel
doorsnede B-B en C-C


so2.04 tekeningnummer
werknummer
So
werk

Zeilcentrum Grou

Impressie noordgevel



noordgevel

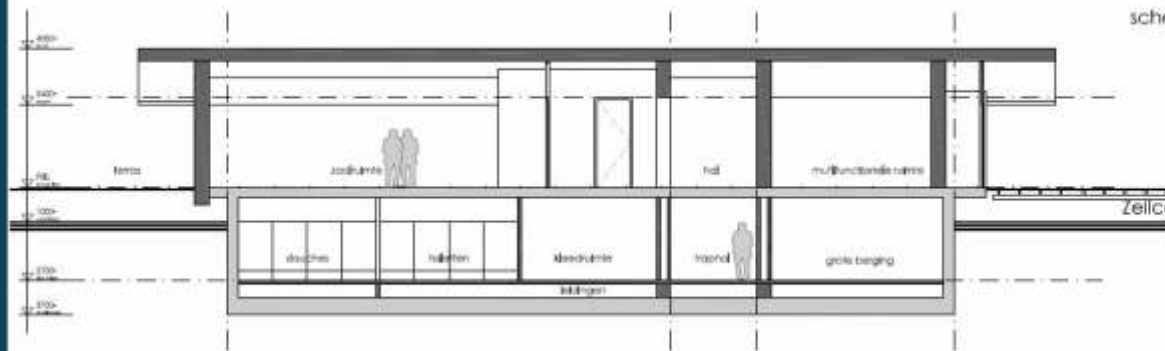

doorsnede D-D

Aut. 1811009
1:100 schaal
schetsontwerp 2
voorgevel
doorsnede D-D

so2.05
tekening nummer
werknummer
46
Zeilentrum Grou
werk

